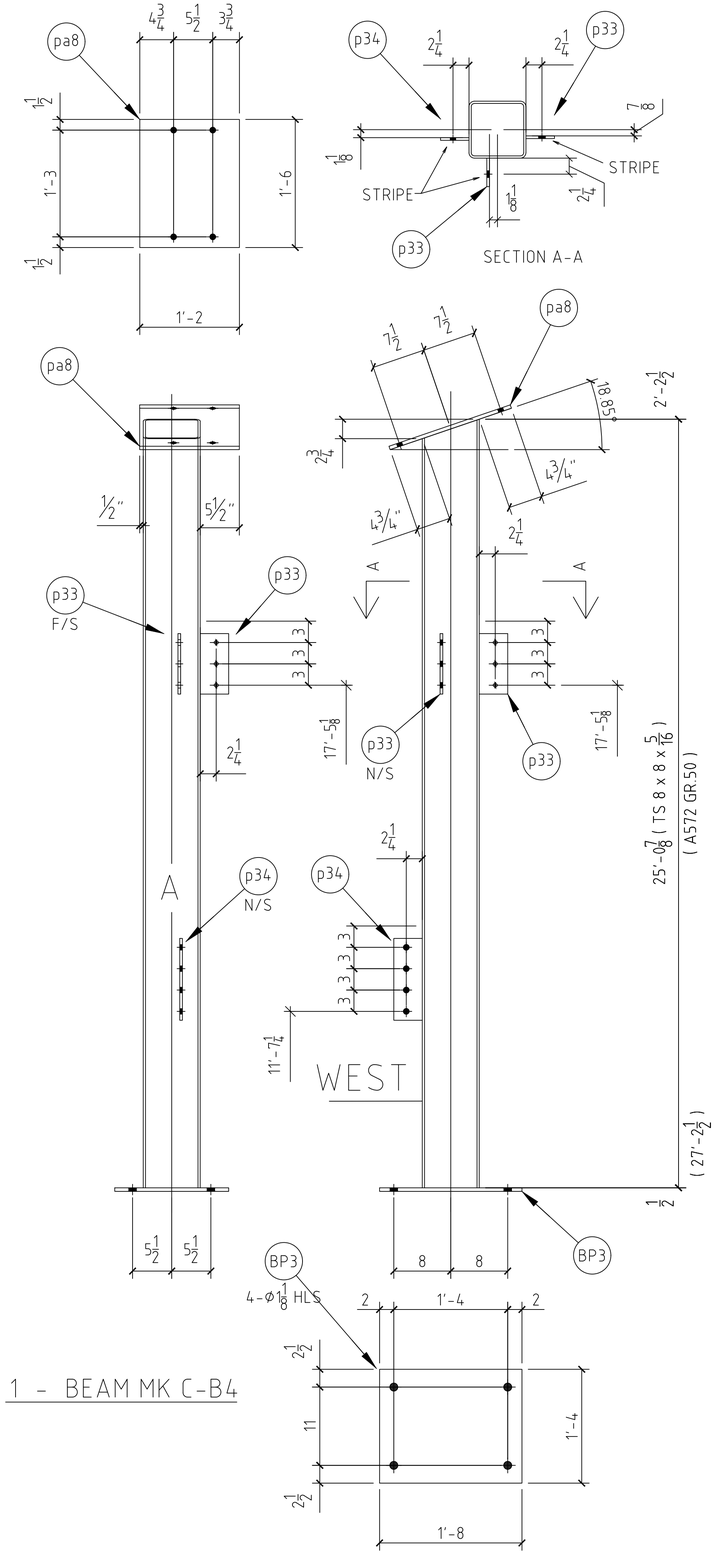

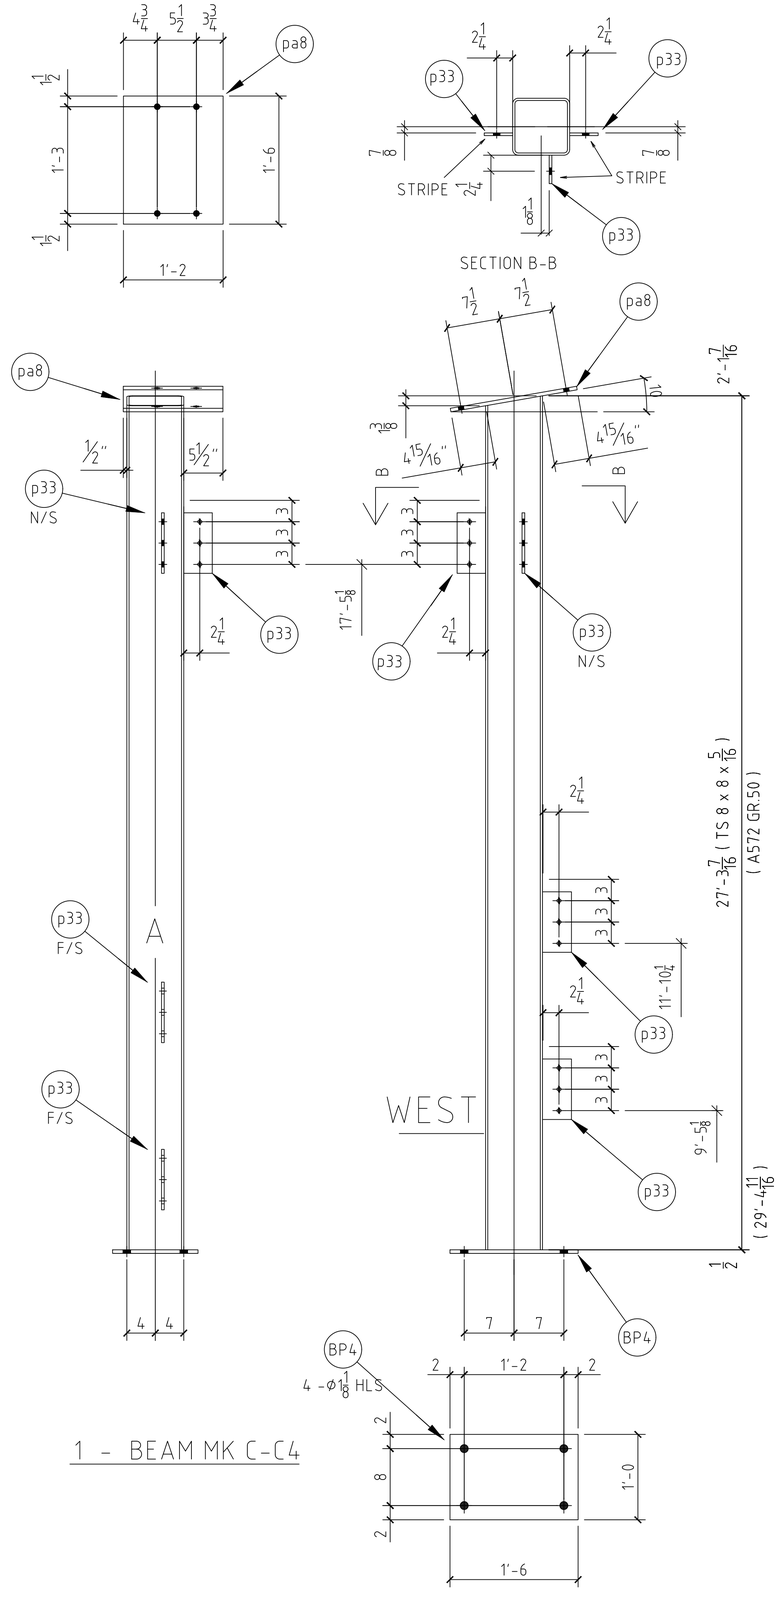

BILL OF MATERIAL

MARK	NO. OF PIECES	SIZE AND SECTION	LENGTH FEET INCHES	REMARKS
C-B4	1	TS 8 x 8 x 5/16	25'-0 7/8	
BP3	1	PL 1/2 x 1'-4	1'-8	
pa8	1	PL 1/2 x 1'-2	1'-6	
p33	2	PL 7/8 x 4	8 1/2	
p34	1	PL 7/8 x 4	1 1/2	
C-C4	1	TS 8 x 8 x 5/16	27'-3 7/16	
BP4	1	PL 1/2 x 1'-0	1'-6	
pa8	1	PL 1/2 x 1'-2	1'-6	
p33	4	PL 7/8 x 4	8 1/2	

Hummer Column

HOLES: 13/16 U/N	WELD: 70xx	PAINT: ONE SHOP COAT PRIMER	
REV.	DESCRIPTION	BY	DATE
FOR APPROVAL:	TO SHOP:	TO FIELD:	
R & R APPROVAL		AS BUILT:	

JOB NAME:	DRAWN BY:	CHECKED BY:
LOCATION:	SCALE:	
	DATE:	
CONTRACTOR:	JOB NUMBER	SHEET
DESCRIPTION:		TP_REV